


# 桶川市民ホール 舞台平面図

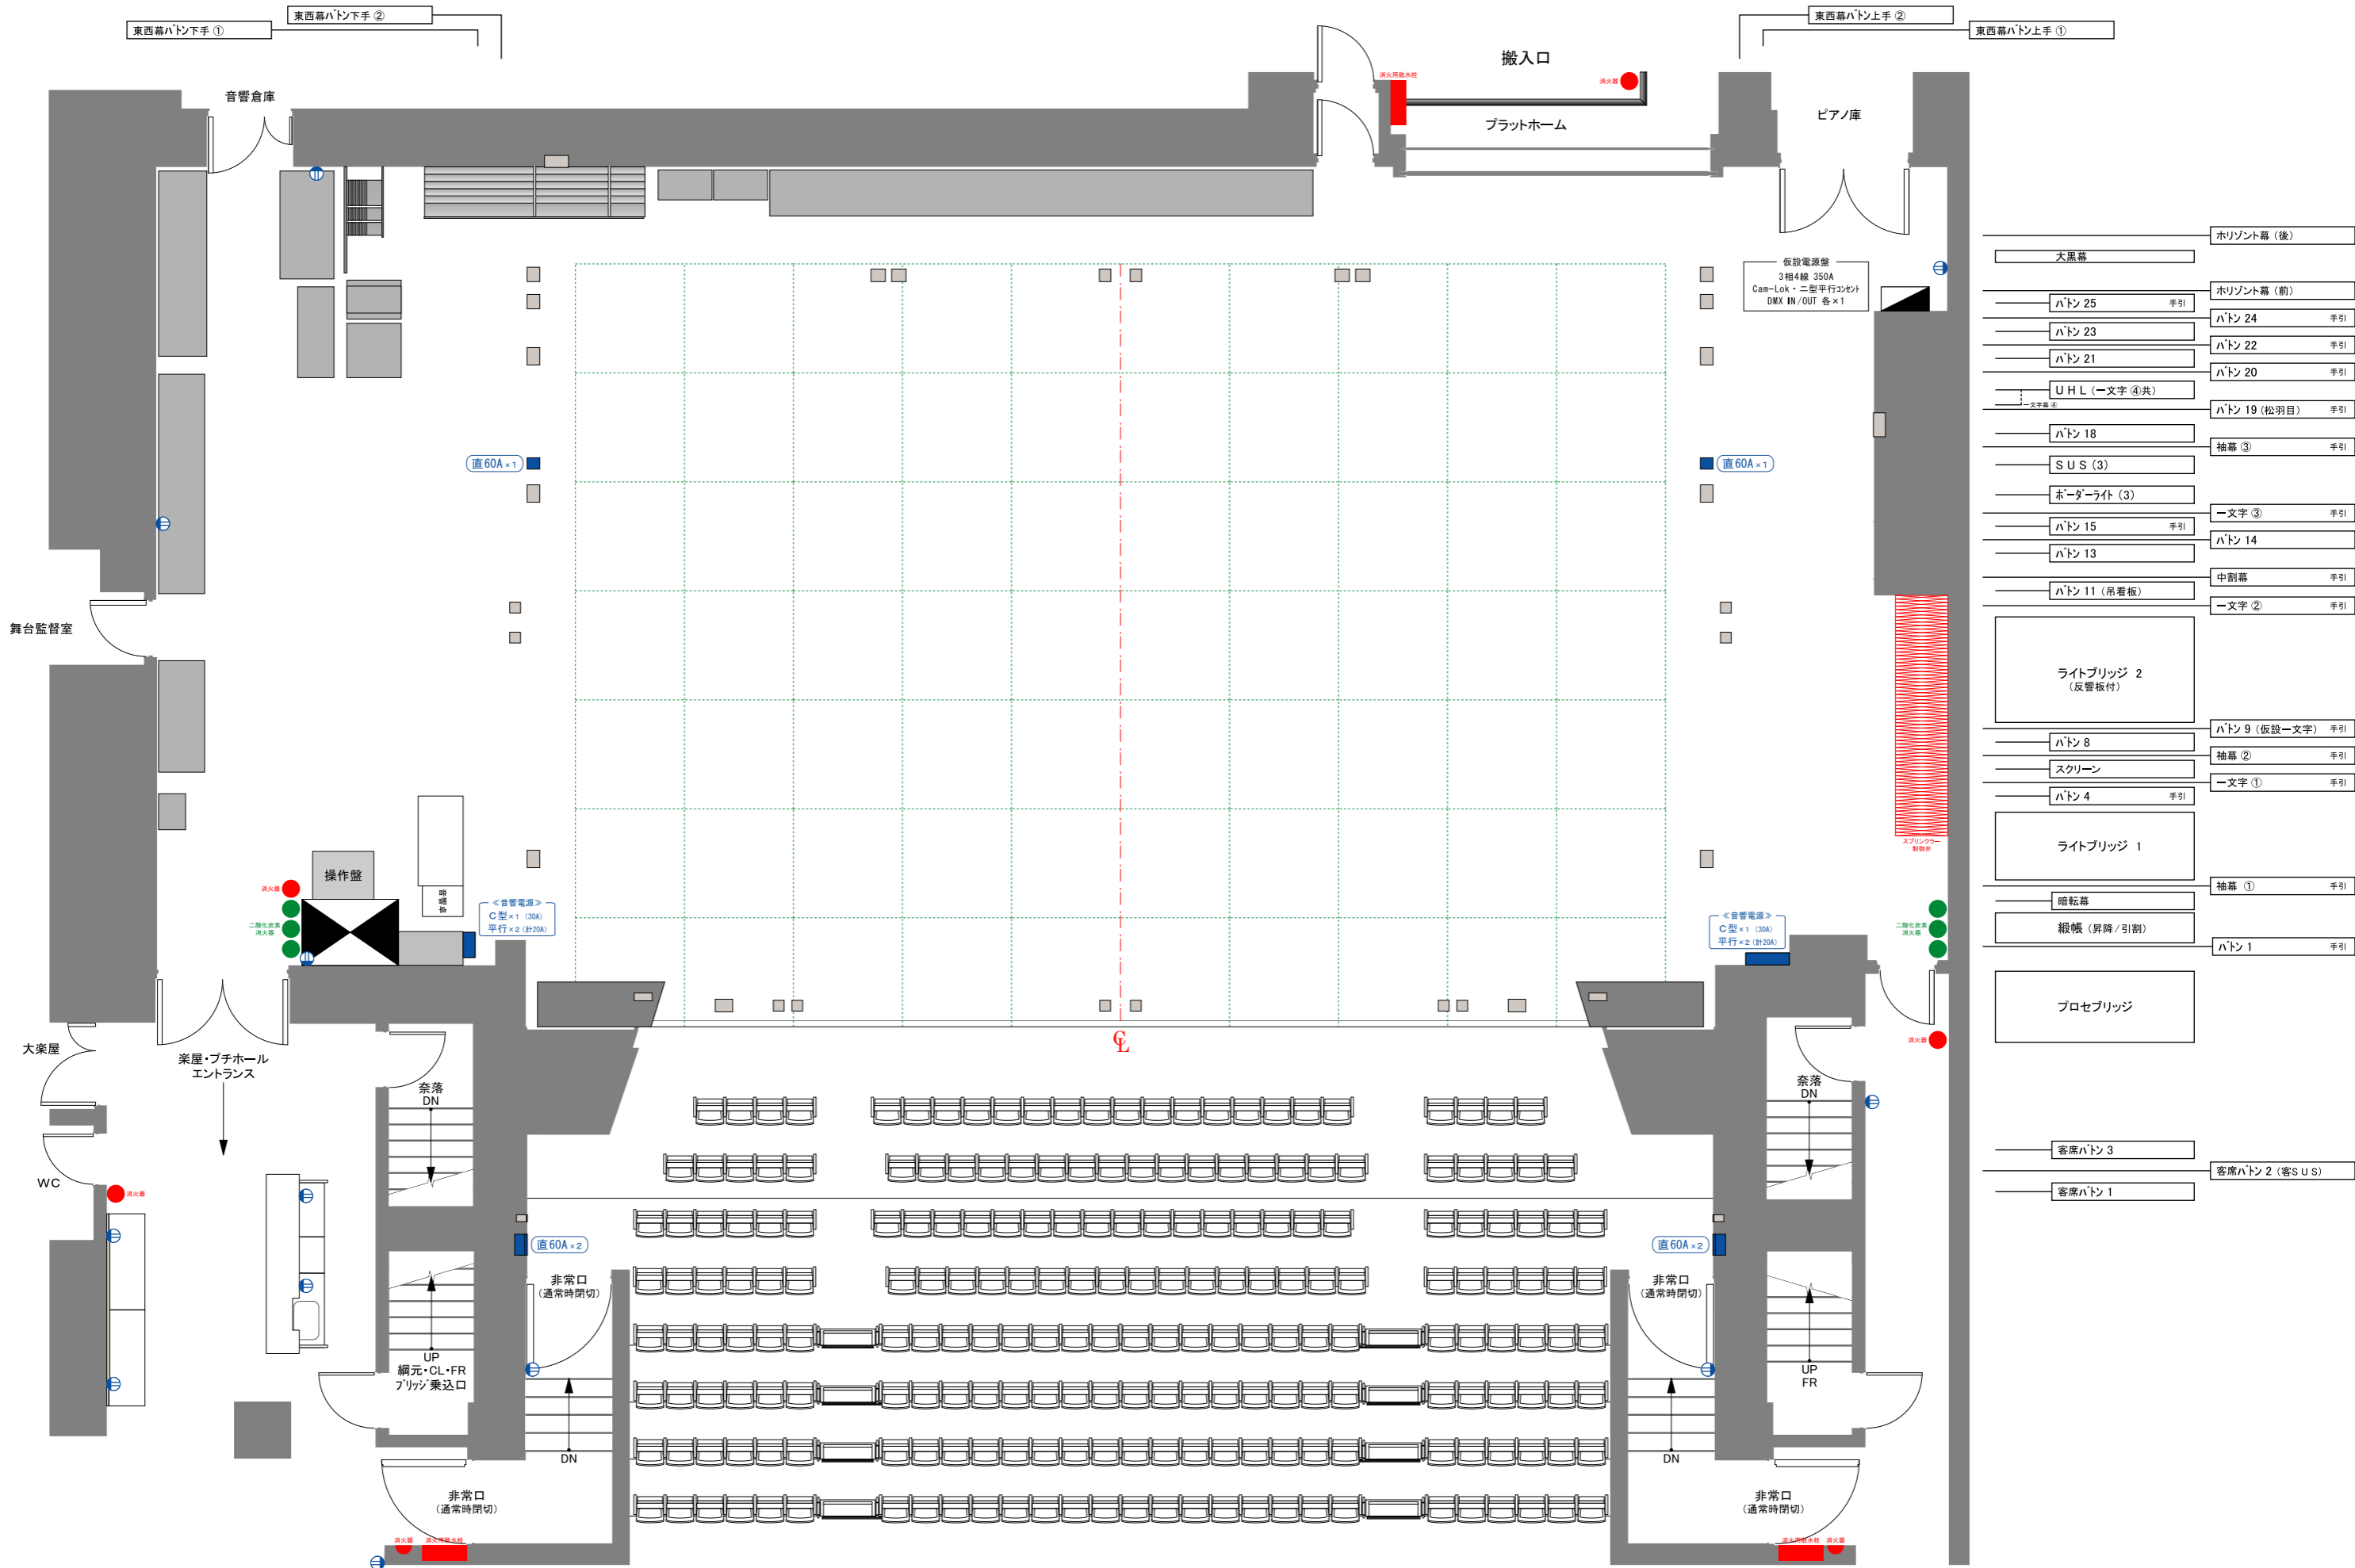

- |                  |                  |
|------------------|------------------|
| 大黒幕              | 水平線幕 (後)         |
| ハトン 25 手引        | 水平線幕 (前)         |
| ハトン 23 手引        | ハトン 24 手引        |
| ハトン 21 手引        | ハトン 22 手引        |
| UHL (-文字 ④共)     | ハトン 20 手引        |
| ハトン 18           | ハトン 19 (松羽目) 手引  |
| SUS (3)          | 袖幕 ③ 手引          |
| ボーダーライト (3)      | -文字 ③ 手引         |
| ハトン 15 手引        | ハトン 14           |
| ハトン 13           | 中割幕 手引           |
| ハトン 11 (吊着板)     | -文字 ② 手引         |
| ライトブリッジ 2 (反響板付) |                  |
| ハトン 8            | ハトン 9 (仮設-文字) 手引 |
| スクリーン            | 袖幕 ② 手引          |
| ハトン 4 手引         | -文字 ① 手引         |
| ライトブリッジ 1        |                  |
| 暗転幕              | 袖幕 ① 手引          |
| 緞帳 (昇降/引割)       | ハトン 1 手引         |
| プロセブリッジ          |                  |
| 客席ハトン 3          | 客席ハトン 2 (客SUS)   |
| 客席ハトン 1          |                  |